| DATI TECNICI FUNZIONALI | |
|---|---|
| PISTA DI LAVORO | |
| TIPO PISTA | 3.0 m / 3.0 m; 5.0 m / 9.0 m; 5.0 m / 9.0 m; 7.0 m / 9.0 m; variabile / variabile; variabile / variabile; 9.0 m / 7.0 m; 9.0 m / 7.0 m; 9.0 m / 7.0 m; 9.0 m / 7.0 m; 9.0 m / 7.0 m; 9.0 m / 5.0 m; 5.0 m / 9.0 m; 5.0 m / 9.0 m; 9.0 m / 5.0 m |
| PIAZZOLE | P1 |
| ALLARGAMENTI | A1, A2, A3, A4, A5, A6, A7, A8, A9, A10, A11, A12, A13, A14, A14-a, A15, A16, A17, A18, A18-a, A19, A20 |
| STRADE DI ACCESSO PROVVISORIE | S1, S2, S3, S4, S5, S6, S7, S8 |
| IMPIANTI | PIDI/D n.5 km 0-005 |
| CONFINI AMMINISTRATIVI | |

## DATI CARATTERISTICI

**DATI DI COSTRUZIONE**
PRESSIONE DI PROGETTO 75.0 bar
PRESSIONE MASSIMA DI ESERCIZIO (MOP) 64.0 bar
GRADO DI UTILIZZAZIONE DICHIARATO f - 0.57

REALIZZATO IN CONFORMITA' AL D.M.17/04/2008

RIVESTIMENTO GIUNTI DI SALDATURA
FASCE TERMORESTRINGENTI C50 PRIMER (A.07.10.02)

DATI GENERALI
DN 300 SP 9.5 [12"] 4031.00 m

LUNGHEZZA TOTALE IMPIANTO 4031.00 m.

FASE EMISSIONE Costruzione

PLANIMETRIA 1:2000

CONFINI AMMINISTRATIVI

## LEGENDA

PISTA DI LAVORO RISTRETTA — PISTA DI LAVORO NORMALE (5.0 / 9.0 — 7.0 / 9.0)

Pista di lavoro

A — Allargamenti pista di lavoro

S — Strade di accesso provvisorie

P — Piazzole provvisorie per i materiali

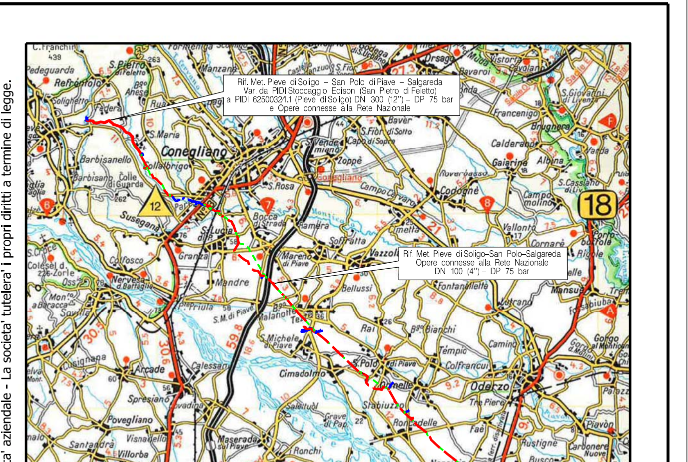

COROGRAFIA SCALA 1:200.000

Il presente disegno e' di proprieta' aziendale - La societa' tutelera' i propri diritti a termine di legge.

Nei Comuni di SAN PIETRO DI FELETTO, REFRONTOLO, PIEVE DI SOLIGO

| Rev. | Data | Descrizione | Disegn. | Contr. | Approv. |
|---|---|---|---|---|---|
| 3 | 18/09/2020 | EMISSIONE PER COSTRUZIONE - AGGIORNAMENTO RIPRISTINI ALVEO E SPONDE | RIGHI A. | BATTISTI | LUMINARI |
| 2 | 29/05/2020 | EMISSIONE PER COSTRUZIONE - AGGIORNAMENTO TRIVELLAZIONE V51 - V54 | RIGHI A. | BATTISTI | LUMINARI |
| 1 | 22/07/2019 | EMISSIONE PER COSTRUZIONE | RIGHI A. | BATTISTI | LUMINARI |
| 0 | 30/11/2018 | EMISSIONE PER APPALTO | RIGHI A. | BATTISTI | LUMINARI |

Proprietario: snam — Progettista: COMIS — Disegno: P-AOL-9110696

Impianto: MET. (4500230) PIEVE DI SOLIGO-S.POLO DI PIAVE - SALGAREDA — Revisione 3
Tratto: 3-CONEGLIANO-PASSO DI S. BOLDO — Comm. NR/16091/R-L20
Variante: DA PIDI STOCCAGGIO EDISON (SAN PIETRO DI FELETTO) A PIDI 6250032/1.1 (PIEVE DI SOLIGO) DN 300 (12") - DP 75 bar — Cod.tec. 9110696

PLANIMETRIA CATASTALE CON AREE DI OCCUPAZIONE TEMPORANEA — Scala 1:2000